



PROSTORNI PLAN UREĐENJA OPĆINE PETRIJEVCI
PROČIŠĆENI GRAFIČKI DIO - KARTOGRAFSKI PRIKAZI

2. INFRASTRUKTURNI SUSTAVI
2.B. ENERGETSKI I VODNOGOSPODARSKI SUSTAV

postojeće	planirano		
		OPĆINSKA GRANICA	
ENERGETSKI SUSTAV			
PLINSKA MREŽA			
		MAGISTRALNI PLINOVOD	
		LOKALNI PLINOVOD	
ELEKTROENERGETSKA MREŽA			
		HIDROELEKTRANA	
		TS 35/10 kV	
		RASKLOPNO POSTROJENJE 110 kV	
		DALEKOVOD 2 x 400 kV	
		DALEKOVOD 110 kV	
		KABELSKI DVOSTRUKI DALEKOVOD 2x110kV (BB)	
		DALEKOVOD 35 kV	
		PLANSKI KORIDOR DALEKOVODA (500m)	
VODNOGOSPODARSKI SUSTAV			
VODOOPSKRBA			
		VODOCRPILIŠTE - VODOZAHVAT PODZEMNI	
		VODOSPREMA	
		UREĐAJ ZA PROČIŠĆAVANJE PITKE VODE	
		CRPNA STANICA	
		GLAVNI VODOOPSKRBNI CJEVOVODI	
		MAGISTRALNI VODOOPSKRBNI CJEVOVODI	
		OSTALI VODOOPSKRBNI CJEVOVODI	



PROSTORNI PLAN UREĐENJA OPĆINE PETRIJEVCI
PROČIŠĆENI GRAFIČKI DIO - KARTOGRAFSKI PRIKAZI

2. INFRASTRUKTURNI SUSTAVI
2.B. ENERGETSKI I VODNOGOSPODARSKI SUSTAV

Broj kartografskog prikaza:	2.B.	Mjerilo kartografskog prikaza:	1 : 25 000
Objava pročišćenog teksta:	"Službeni glasnik" Općine Petrijevci broj 9/20		

- Odluka o Izradi Plana:
- Programa mjera za unapređenje stanja u prostoru Općine Petrijevci ("Službeni glasnik Općine Petrijevci" broj 1/02)
 - Programa mjera za unapređenje stanja u prostoru Općine Petrijevci ("Službeni glasnik Općine Petrijevci" broj 6/06)
 - Odluka o Izradi Izmjena i dopuna Prostornog plana uređenja Općine Petrijevci ("Službeni glasnik" Općine Petrijevci broj 5/11 i 7/11)
 - Odluka o Izradi III. Izmjena i dopuna Prostornog plana uređenja Općine Petrijevci ("Službeni glasnik" Općine Petrijevci broj 6/16)
 - Odluka o Izradi IV. Izmjena i dopuna Prostornog plana uređenja Općine Petrijevci ("Službeni glasnik" Općine Petrijevci broj 10/19 i 4/20)

Javna rasprava objavljena je:	Javni uvid održan:
(0) 19.9.2002.	(0) 1.10.2002. - 31.10.2002.
(1) 26.9.2007.	(1) 1.10.2007. - 18.10.2007.
(2) 29.11.2011.	(2) 9.12.2011. - 22.12.2011.
(3) 30.3.2017.	(3) 10.4.2017. - 25.4.2017.
(4) 19.8.2020.	(4) 25.8.2020. - 1.9.2020.

- Objava Odluke o donošenju Plana, suglasnost na Plan prema Zakonu i stručni izradivač:
- Odluka o donošenju Prostornog plana uređenja Općine Petrijevci ("Službeni glasnik" Općine Petrijevci broj 7/03); suglasnost: Ured državne uprave u Osječko-baranjskoj županiji, Služba za prostorno uređenje, zaštitu okoliša, graditeljstvo i imovinsko-pravne poslove, prema članku 24. i 26. Zakona o prostornom uređenju (NN 30/94, 68/98, 61/00 i 32/02), KLASA: 350-01/03-01/03, URBROJ: 2158-15-03/2-03-10 od 6.10.2003.godine, na temelju mišljenja Zavoda za prostorno uređenje Osječko-baranjske županije, KLASA: 350-04/02-01/8, URBROJ: 2158/1-01-10-03-33 od 6.5.2003. godine; stručni izradivač: CPA d.o.o. Zagreb, Odranska 2; odgovorni voditelj izrade: Tomislav Dolečki, dipl.ing.arh., ovlašten arhitekt
 - Odluka o izmjeni i dopuni Odluke o donošenju Prostornog plana uređenja Općine Petrijevci ("Službeni glasnik" Općine Petrijevci broj 4/08); suglasnost na Plan: Osječko-baranjska županija, Upravni odjel za prostorno uređenje, graditeljstvo i zaštitu okoliša, prema članku 24. Zakona o prostornom uređenju (NN 30/94, 68/98, 61/00, 32/02 i 100/04) i članka 325. Zakona o prostornom uređenju i gradnji (NN 76/07), KLASA: 350-02/08-01/4000, URBROJ: 2158/1-01-22/01-08-18 od 23.6.2008. godine, na temelju mišljenja Zavoda za prostorno uređenje Osječko-baranjske županije, KLASA: 350-04/07-01/21, URBROJ: 2158/1-01-10-08-20 od 16.6.2008. godine; stručni izradivač: CPA d.o.o. Zagreb, Odranska 2; odgovorni voditelj izrade: Tomislav Dolečki, dipl.ing.arh., ovlašten arhitekt
 - Odluka o izmjeni i dopuni Odluke o donošenju Prostornog plana uređenja Općine Petrijevci ("Službeni glasnik" Općine Petrijevci broj 4/12); suglasnost na Plan: Upravni odjel za prostorno uređenje, graditeljstvo i zaštitu okoliša Osječko-baranjske županije, temeljem Zakona o prostornom uređenju i gradnji (NN 76/07, 38/09, 55/11, 90/11 i 50/12), KLASA: 350-02/11-01/24, URBROJ: 2158/1-01-22/42-12-10 od 18.8.2012. godine; stručni izradivač: CPA d.o.o. Zagreb, Odranska 2; odgovorni voditelj izrade: Tomislav Dolečki, dipl.ing.arh., ovlašten arhitekt
 - Odluka o izmjeni i dopuni Odluke o donošenju Prostornog plana uređenja Općine Petrijevci ("Službeni glasnik" Općine Petrijevci broj 4/17); suglasnost na Plan: Javna ustanova Zavod za prostorno uređenje Osječko-baranjske županije, temeljem članka 107. Zakona o prostornom uređenju (NN 153/13), KLASA: 350-02/17-01/2, URBROJ: 2158/85-17-4 od 5.6.2017. godine; stručni izradivač: CPA d.o.o. Zagreb, Odranska 2; odgovorni voditelj izrade: Tomislav Dolečki, dipl.ing.arh., ovlašten arhitekt urbanist
 - Odluka o izmjeni i dopuni Odluke o donošenju Prostornog plana uređenja Općine Petrijevci ("Službeni glasnik" Općine Petrijevci broj 8/20); suglasnost na Plan: Javna ustanova Zavod za prostorno uređenje Osječko-baranjske županije, temeljem članka 107. Zakona o prostornom uređenju (NN 153/13, 65/17, 114/18, 39/19 i 98/19), KLASA: 350-02/20-01/2, URBROJ: 2158/85-20-7 od 15.9.2020. godine; stručni izradivač: CPA d.o.o. Zagreb, Odranska 2; odgovorni voditelj izrade: Tomislav Dolečki, dipl.ing.arh., ovlašten arhitekt urbanist


Nositelj Izrade Plana: **OPĆINA PETRIJEVCI**
JEDINSTVENI UPRAVNI ODJEL OPĆINE PETRIJEVCI

Stručni izradivač pročišćenog elaborata:
CPA CENTAR ZA PROSTORNO UREĐENJE I ARHITEKTURU d.o.o., Zagreb, Odranska 2, www.cpa.com.hr

Odbor za statutarno - pravna pitanja Općinskog vijeća Općine Petrijevci

Predsjednik Odbora: M.P.

Ivan Vrbanić

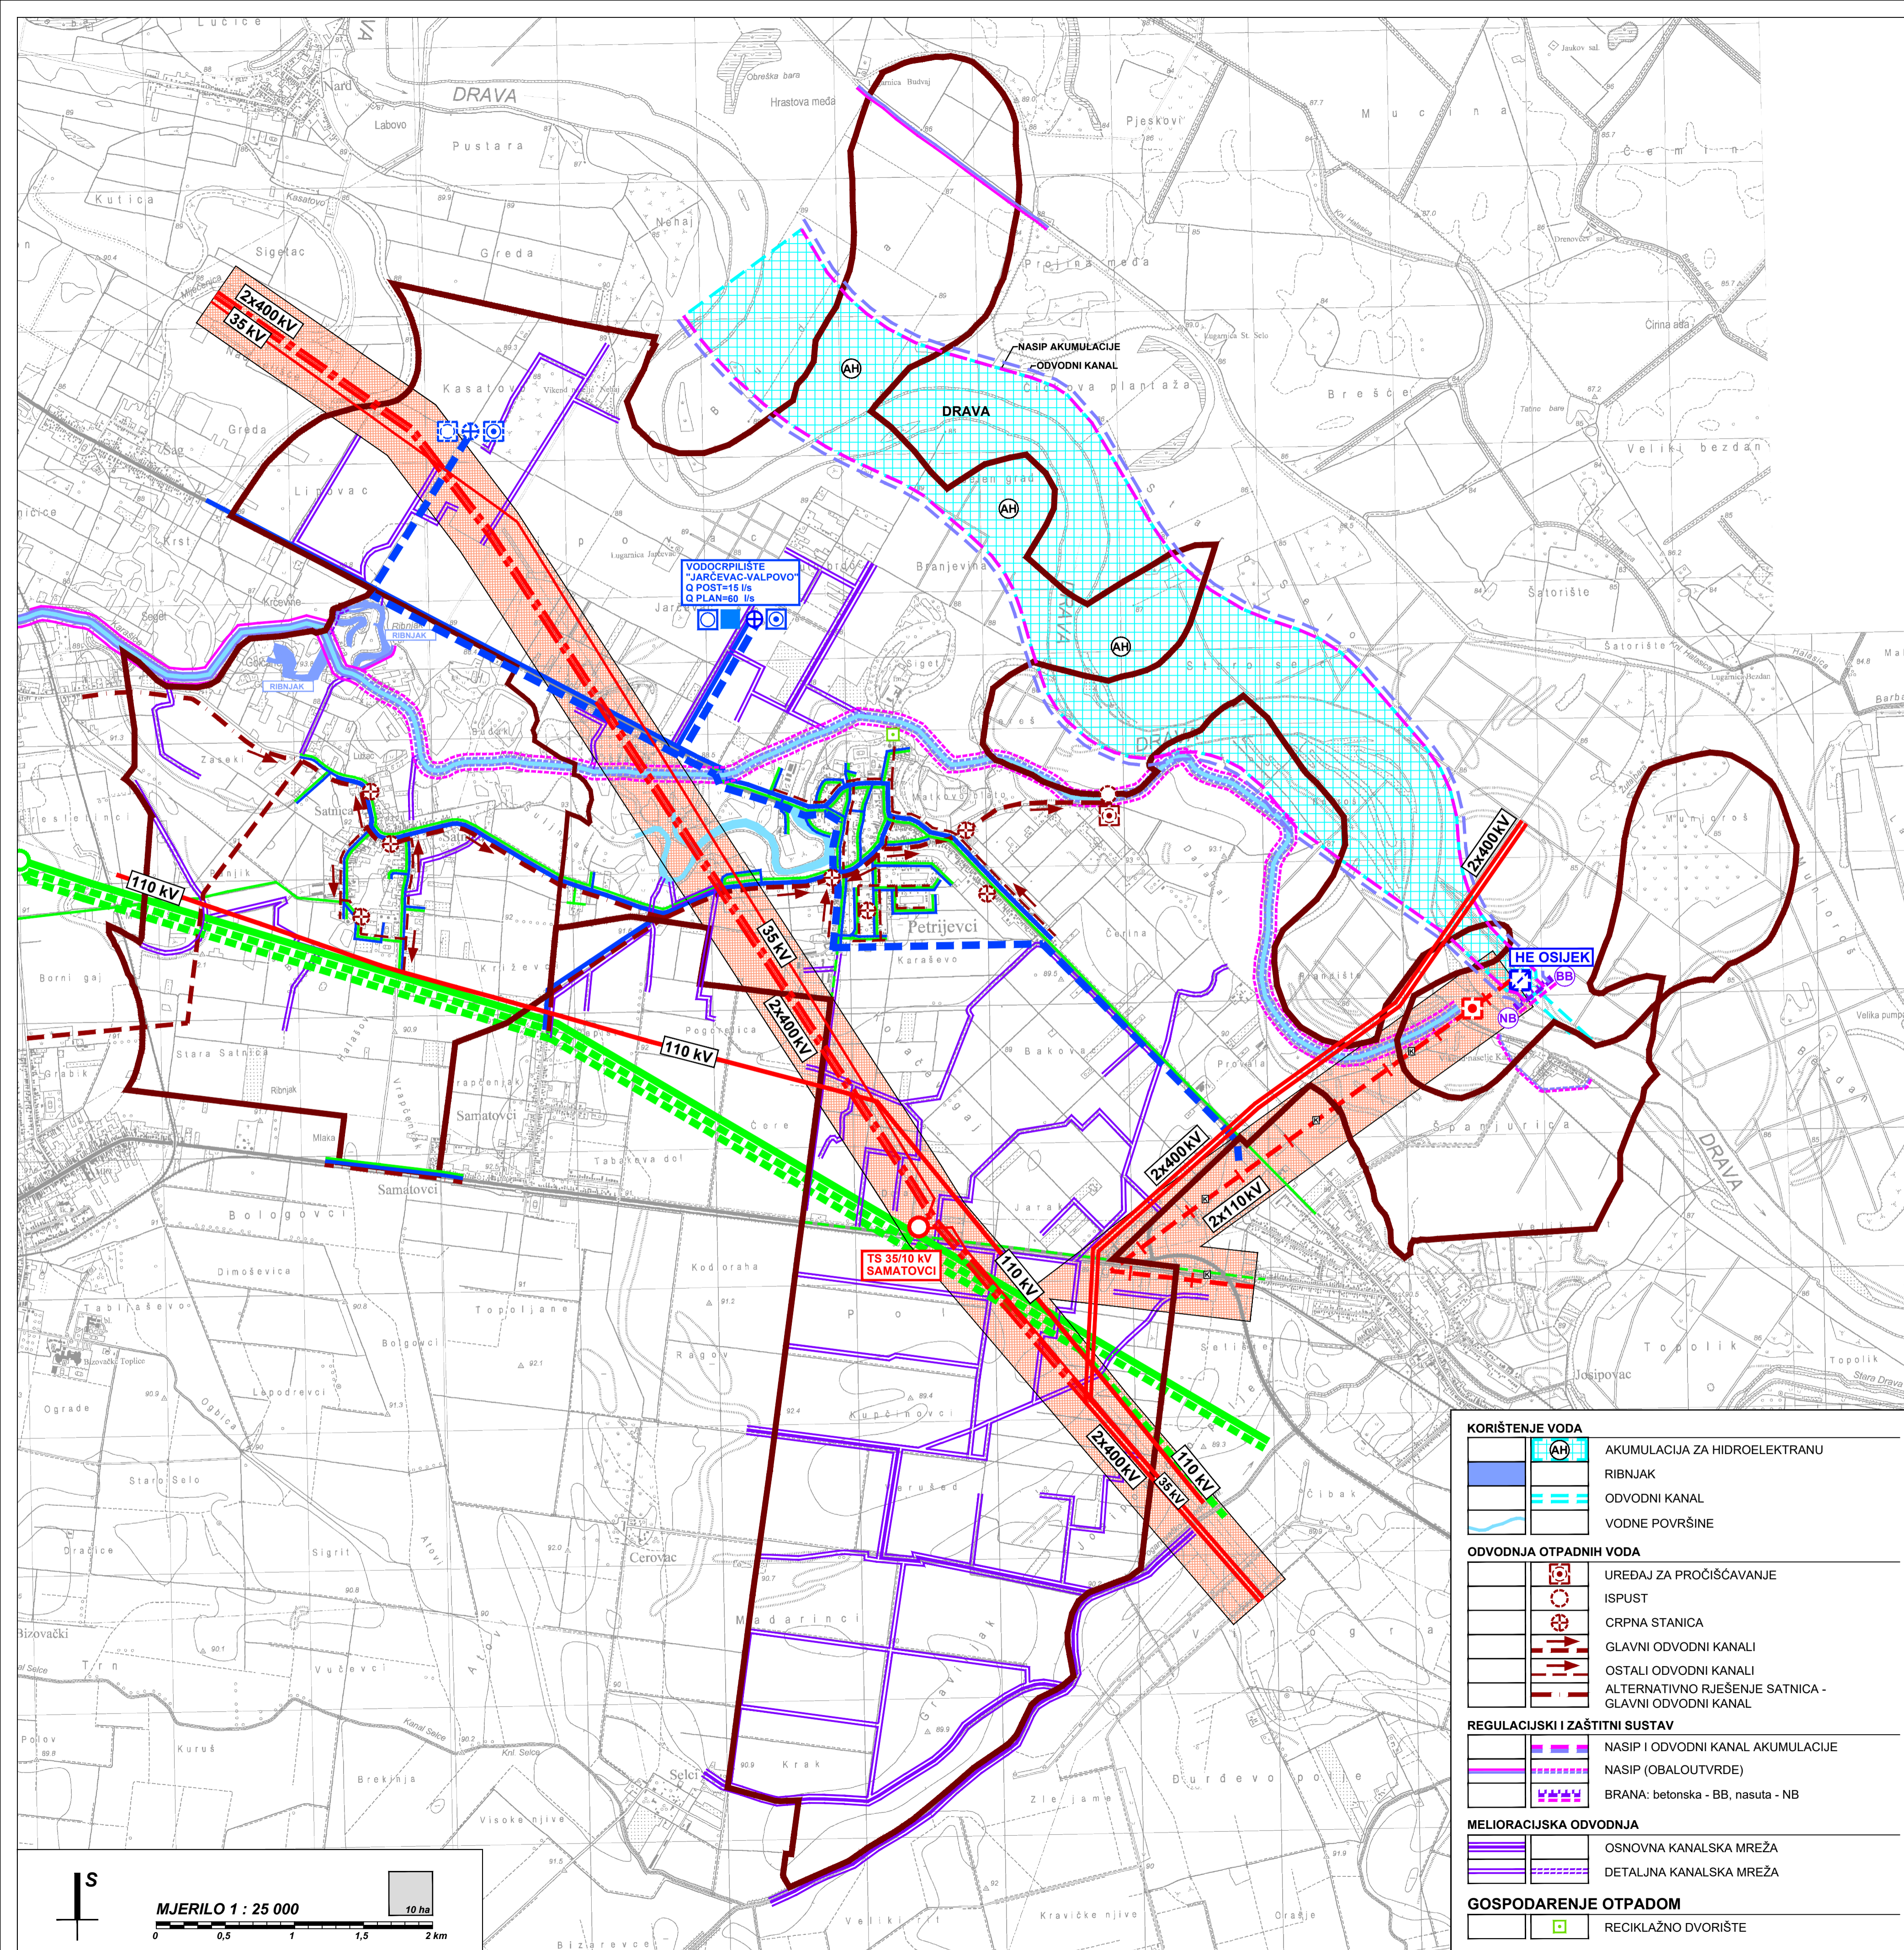

KORIŠTENJE VODA	
	AKUMULACIJA ZA HIDROELEKTRANU
	RIBNJAK
	ODVODNI KANAL
	VODNE POVRŠINE
ODVODNJA OTPADNIH VODA	
	UREĐAJ ZA PROČIŠĆAVANJE
	ISPUST
	CRPNA STANICA
	GLAVNI ODVODNI KANALI
	OSTALI ODVODNI KANALI
	ALTERNATIVNO RJEŠENJE SÁTINICA - GLAVNI ODVODNI KANAL
REGULACIJSKI I ZAŠTITNI SUSTAV	
	NASIP I ODVODNI KANAL AKUMULACIJE
	NASIP (OBALOUTVRDE)
	BRANA: betonska - BB, nasuta - NB
MELIORACIJSKA ODVODNJA	
	OSNOVNA KANALSKA MREŽA
	DETALJNA KANALSKA MREŽA
GOSPODARENJE OTPADOM	
	RECIKLAŽNO DVORIŠTE

