




III. IZMJENE I DOPUNE  
URBANISTIČKOG PLANA UREĐENJA  
NASELJA PETRIJEVCI

2. PROMETNA, ULIČNA I KOMUNALNA  
INFRASTRUKTURNA MREŽA  
2.C. VODNOGOSPODARSKI SUSTAV

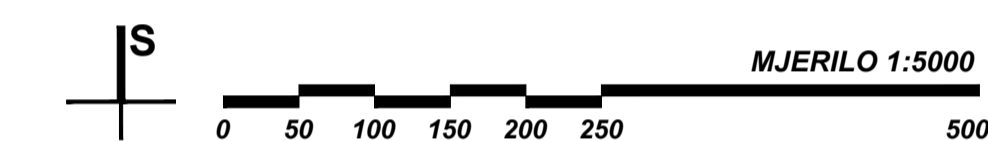

OSJEČKO - BARANJSKA ŽUPANIJA  
OPĆINA PETRIJEVCI

Naziv prostornog plana:  
III. IZMJENE I DOPUNE URBANISTIČKOG PLANA UREĐENJA  
NASELJA PETRIJEVCI


Naziv kartografskog prikaza:  
2. PROMETNA, ULIČNA I KOMUNALNA INFRASTRUKTURNA MREŽA  
2.C. VODNOGOSPODARSKI SUSTAV

Broj kartografskog prikaza:	2.C.	Mjerilo kartografskog prikaza:	1 : 5000
Odluka Općinskog vijeća Općine Petrijevci o izradi III. izmjena i dopuna Urbanističkog plana uređenja naselja Petrijevci: "Službeni glasnik" Općine Petrijevci br. 3/22		Odluka Općinskog vijeća Općine Petrijevci o donošenju III. izmjena i dopuna Urbanističkog plana uređenja naselja Petrijevci: "Službeni glasnik" Općine Petrijevci br. 6/22	
Objava javne rasprave: 29. lipnja 2022. godine		Javni uvid održan: od 01. do 15. srpnja 2022. godine	
Pečat tijela odgovornog za provođenje javne rasprave:	Odgovorna osoba za provođenje javne rasprave:		
M.P.	Zvonko KAJUNIĆ		

Pravna osoba koja je izradila plan:	
CPA CENTAR ZA PROSTORNO UREĐENJE I ARHITEKTURU d.o.o., Zagreb, Odranska 2	
Pečat odgovornog voditelja izrade plana:	Odgovorni voditelj izrade Nacrta prijedloga III. izmjena i dopuna Urbanističkog plana uređenja naselja Petrijevci:
M.P.	Tomislav DOLEČKI, dipl.ing.arh. ovlašten arhitekt urbanist
Pečat pravne osobe koja je izradila plan:	Odgovorna osoba:
M.P.	Tomislav DOLEČKI, dipl.ing.arh.

Stručni tim CPA d.o.o. u izradi plana: Tomislav DOLEČKI, dipl.ing.arh. Neda KAMINSKI - KIRŠ, dipl.ing.arh. mr.sc. Zrinka TADIĆ, dipl.ing.arh. Dora DOLEČKI GLASNOVIĆ, dipl.ing.arh.	Suradnja u izradi plana: Igor GRUBIŠIĆ, dipl.ing.građ. Josip ŠTEFIČIĆ, dipl.tur. Barbara VAJDIĆ, dipl.oec.
Pečat Općinskog vijeća Općine Petrijevci:	Predsjednik Općinskog vijeća Općine Petrijevci:
M.P.	Josip KOŠKI

Istovjetnost ovog prostornog plana s izvornikom ovjerava:	Pečat nadležnog tijela:
(ime, prezime, potpis)	M.P.

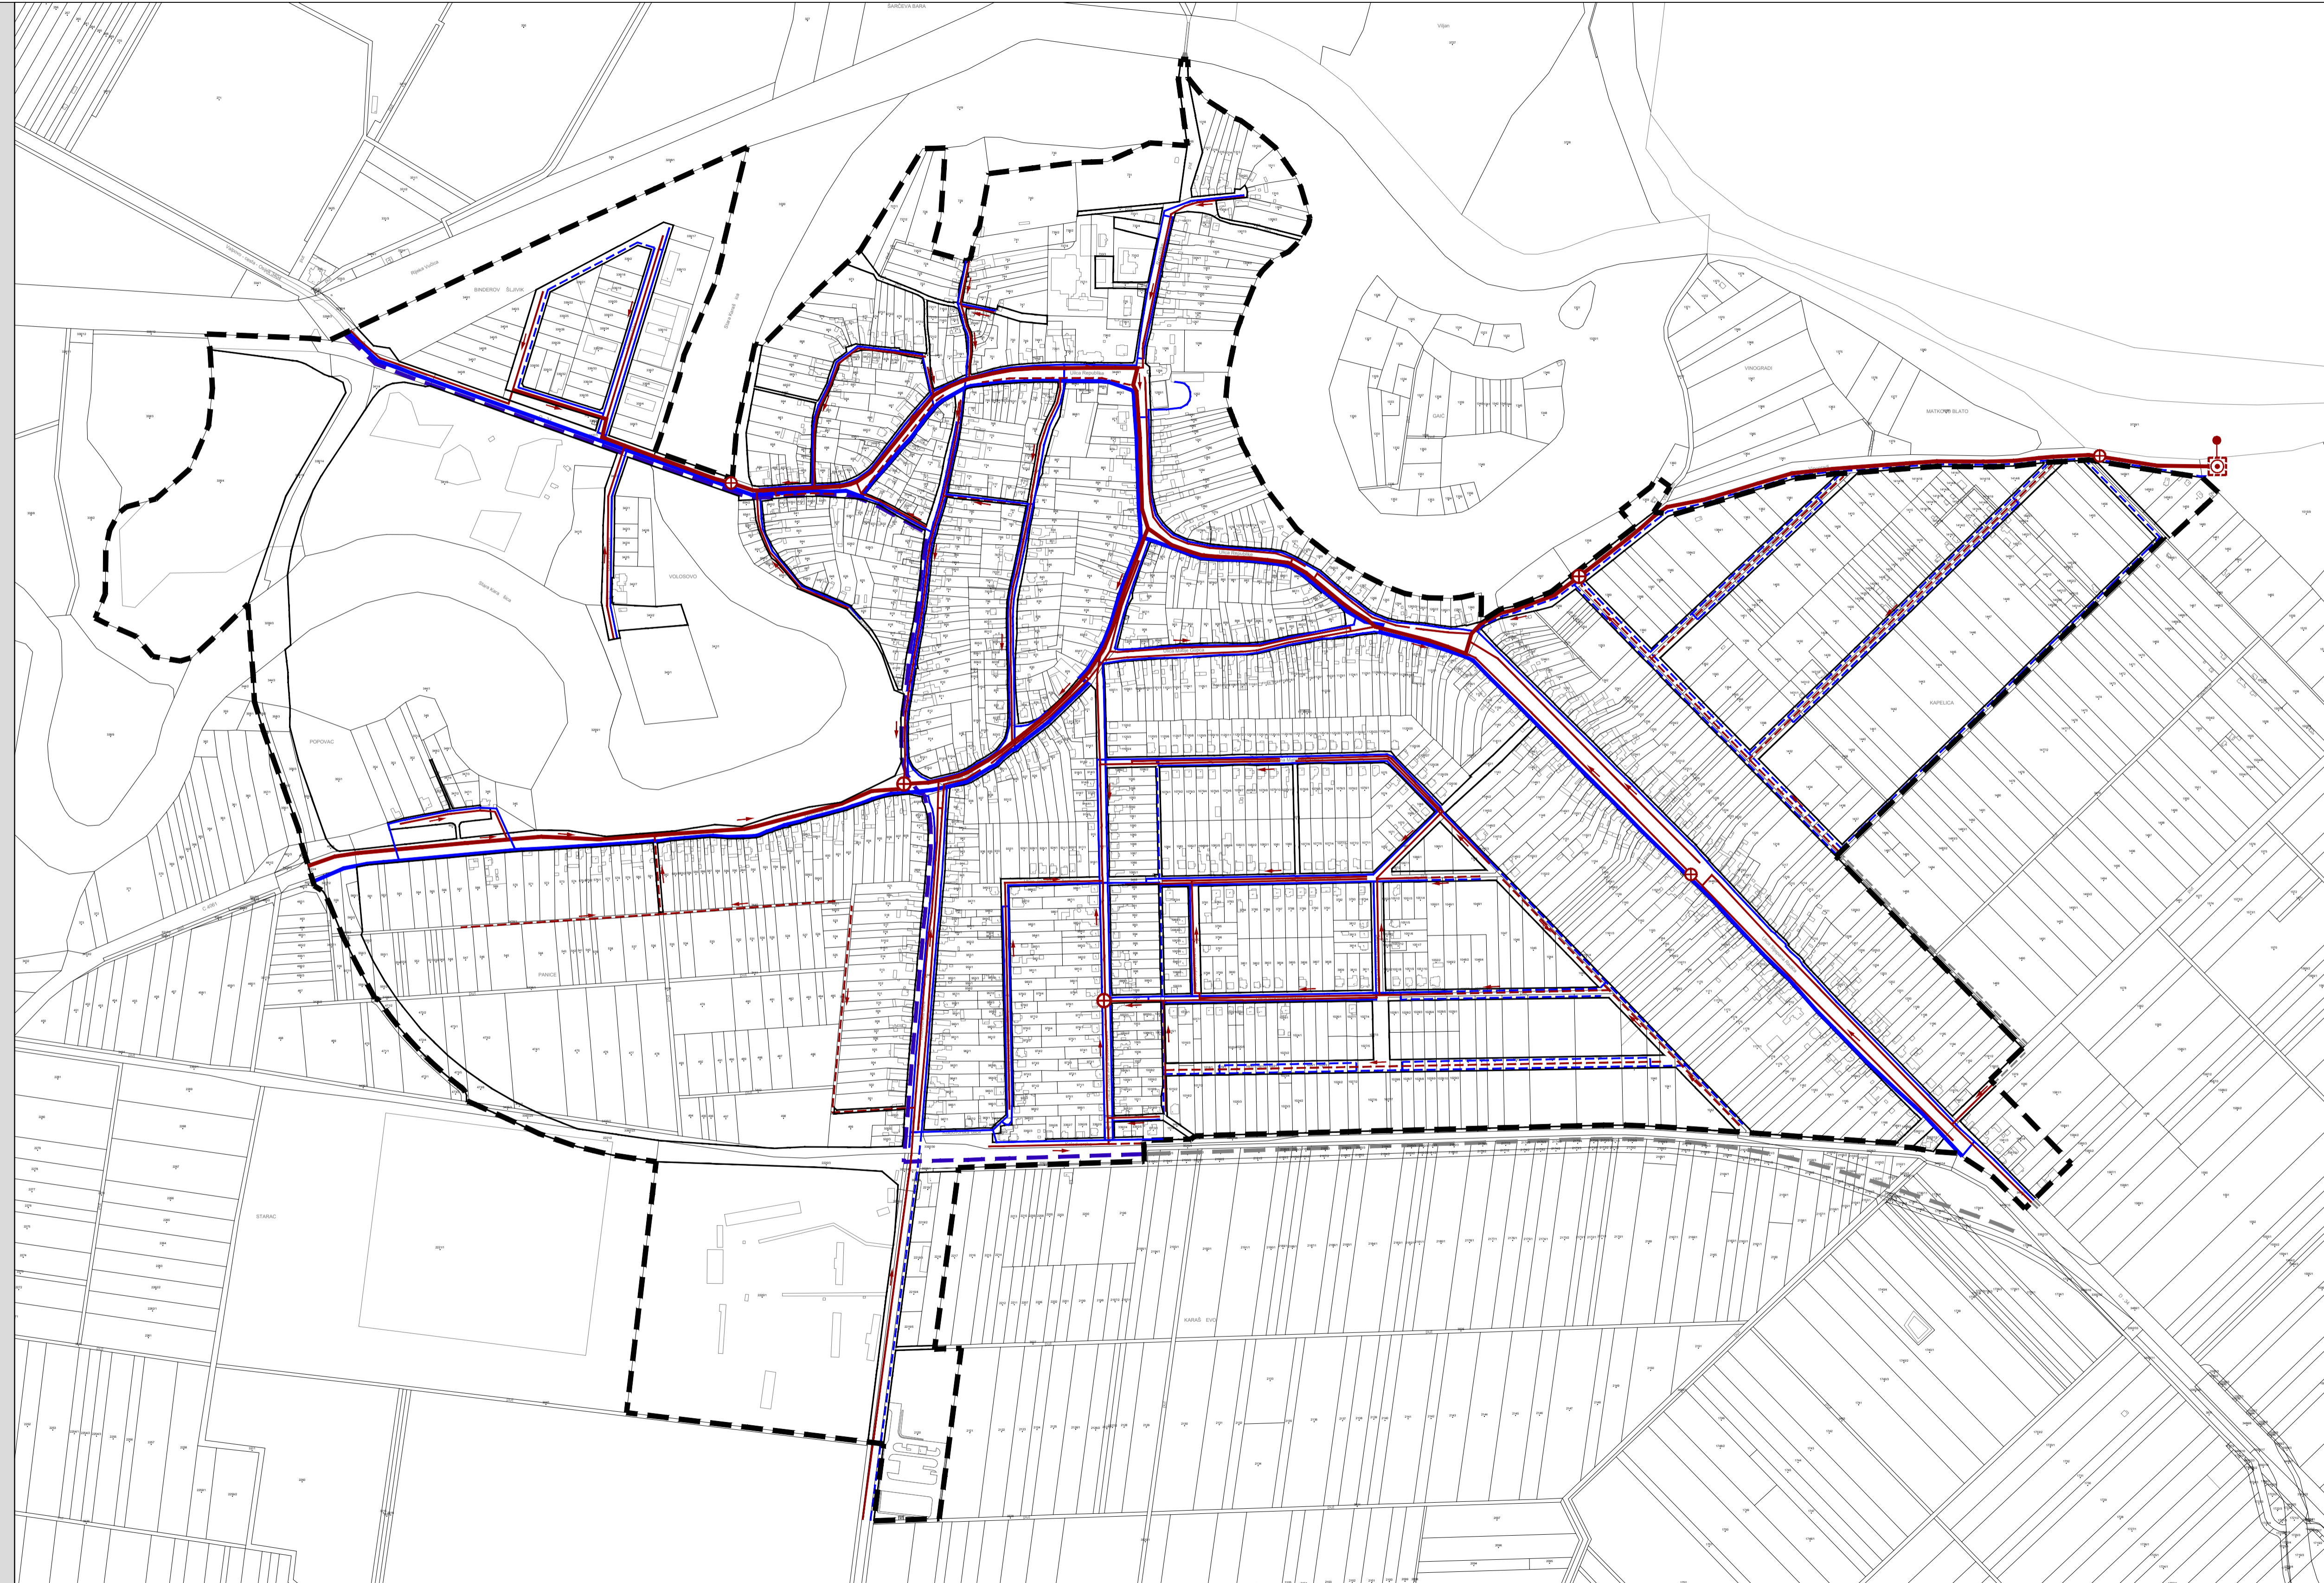

**TUMAČ ZNAKOVA**

postojeće	planirano
<b>GRANICE</b>	
	OBUHVAAT URBANISTIČKOG PLANA UREĐENJA
	KORIDOR ULICE
<b>VODNOGOSPODARSKI SUSTAV</b>	
<b>VODOOPSKRBA</b>	
	GLAVNI VODOOPSKRBNI CJEVOVOD
	MAGISTRALNI VODOOPSKRBNI CJEVOVOD
	OSTALI VODOOPSKRBNI CJEVOVODI
<b>ODVODNJA OTPADNIH VODA</b>	
	UREĐAJ ZA PROČIŠĆAVANJE OTPADNIH VODA (UPV)
	ISPUST PROČIŠĆENIH OTPADNIH VODA
	GLAVNI ODVODNI KANAL - KOLEKTOR
	OSTALI ODVODNI KANALI
	CRPNA STANICA
	SMJER ODVODNJE

**NAPOMENA:**  
SVI POSTOJEĆI I PLANIRANI INFRASTRUKTURNI VODOVI NALAZE SE UNUTAR  
CESTOVNIH KORIDORA, BEZ OBZIRA NA NJIHOV POLOŽAJ NA KARTOGRAFSKOM  
PRIKAZU